



糸満市潮平高台にある築8年の戸建て住宅 土地78坪 駐車3台可

【間取り図】

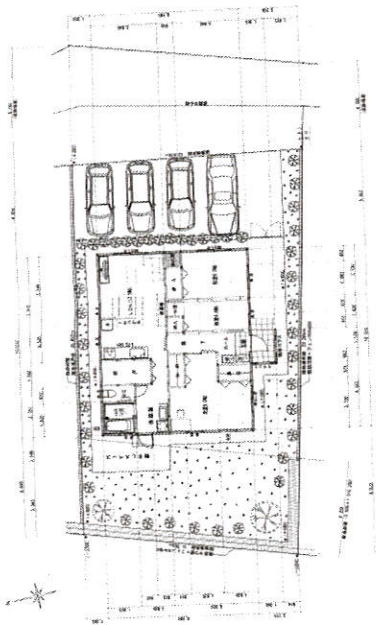

- 庭付き ○即入居可○駐車場あり
- 駐車場2台以上

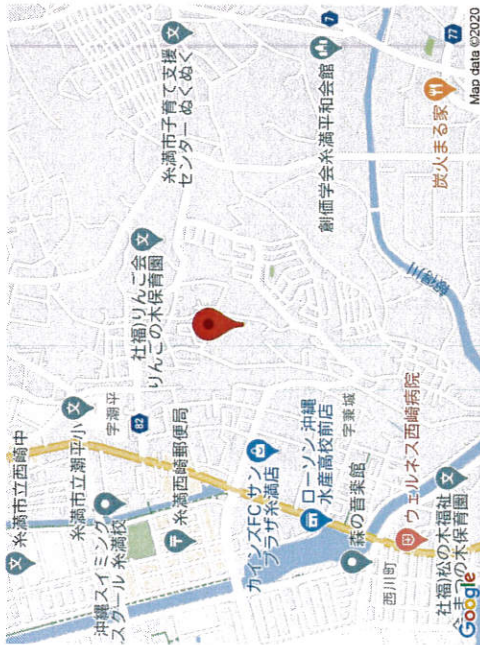

沖縄県知事免許(1)第4838号

株式会社フミアリアホーム

住所：沖縄県糸満市西崎2-6-1

営業時間：10:00~18:00

定休日：日曜祝祭日

TEL：0066 - 96837 - 303827

FAX：098 - 894 - 2209

HP：http://www.okifami.com

取引態様：専任


更新日：2020.03.17



種別	売一戸建て	
地域	糸満市潮平	
価格	2,980万円	
駐車場	3台	駐車場備考
その他一時金		

名称	潮平売戸建て	
所在地	沖縄県糸満市潮平-489-3	
築年	2012年1月(築8年)	
引渡し	即時対応	現況
都市計画		用途地域
地目	宅地	土地権利
建蔽率	40%	容積率
階建て	1階建て	私道負担
道路幅員	東約4m	接道状況
主要採光面	西	国土法届出
建物面積	81.98㎡(24.8坪)	土地面積
間取り	3LDK(和4・6 / 洋9 / LDK 13.3)	
交通	西崎入口バス停より徒歩8分	
校区	潮平小学校まで徒歩9分 潮平中学校まで徒歩14分	
設備	システムキッチン	洗面化粧台
カス衣類乾燥機	浴室乾燥機	温水洗浄便座
オール電化	床下収納	モニター付きインターネットホン
	上水	下水
		プロパンガス



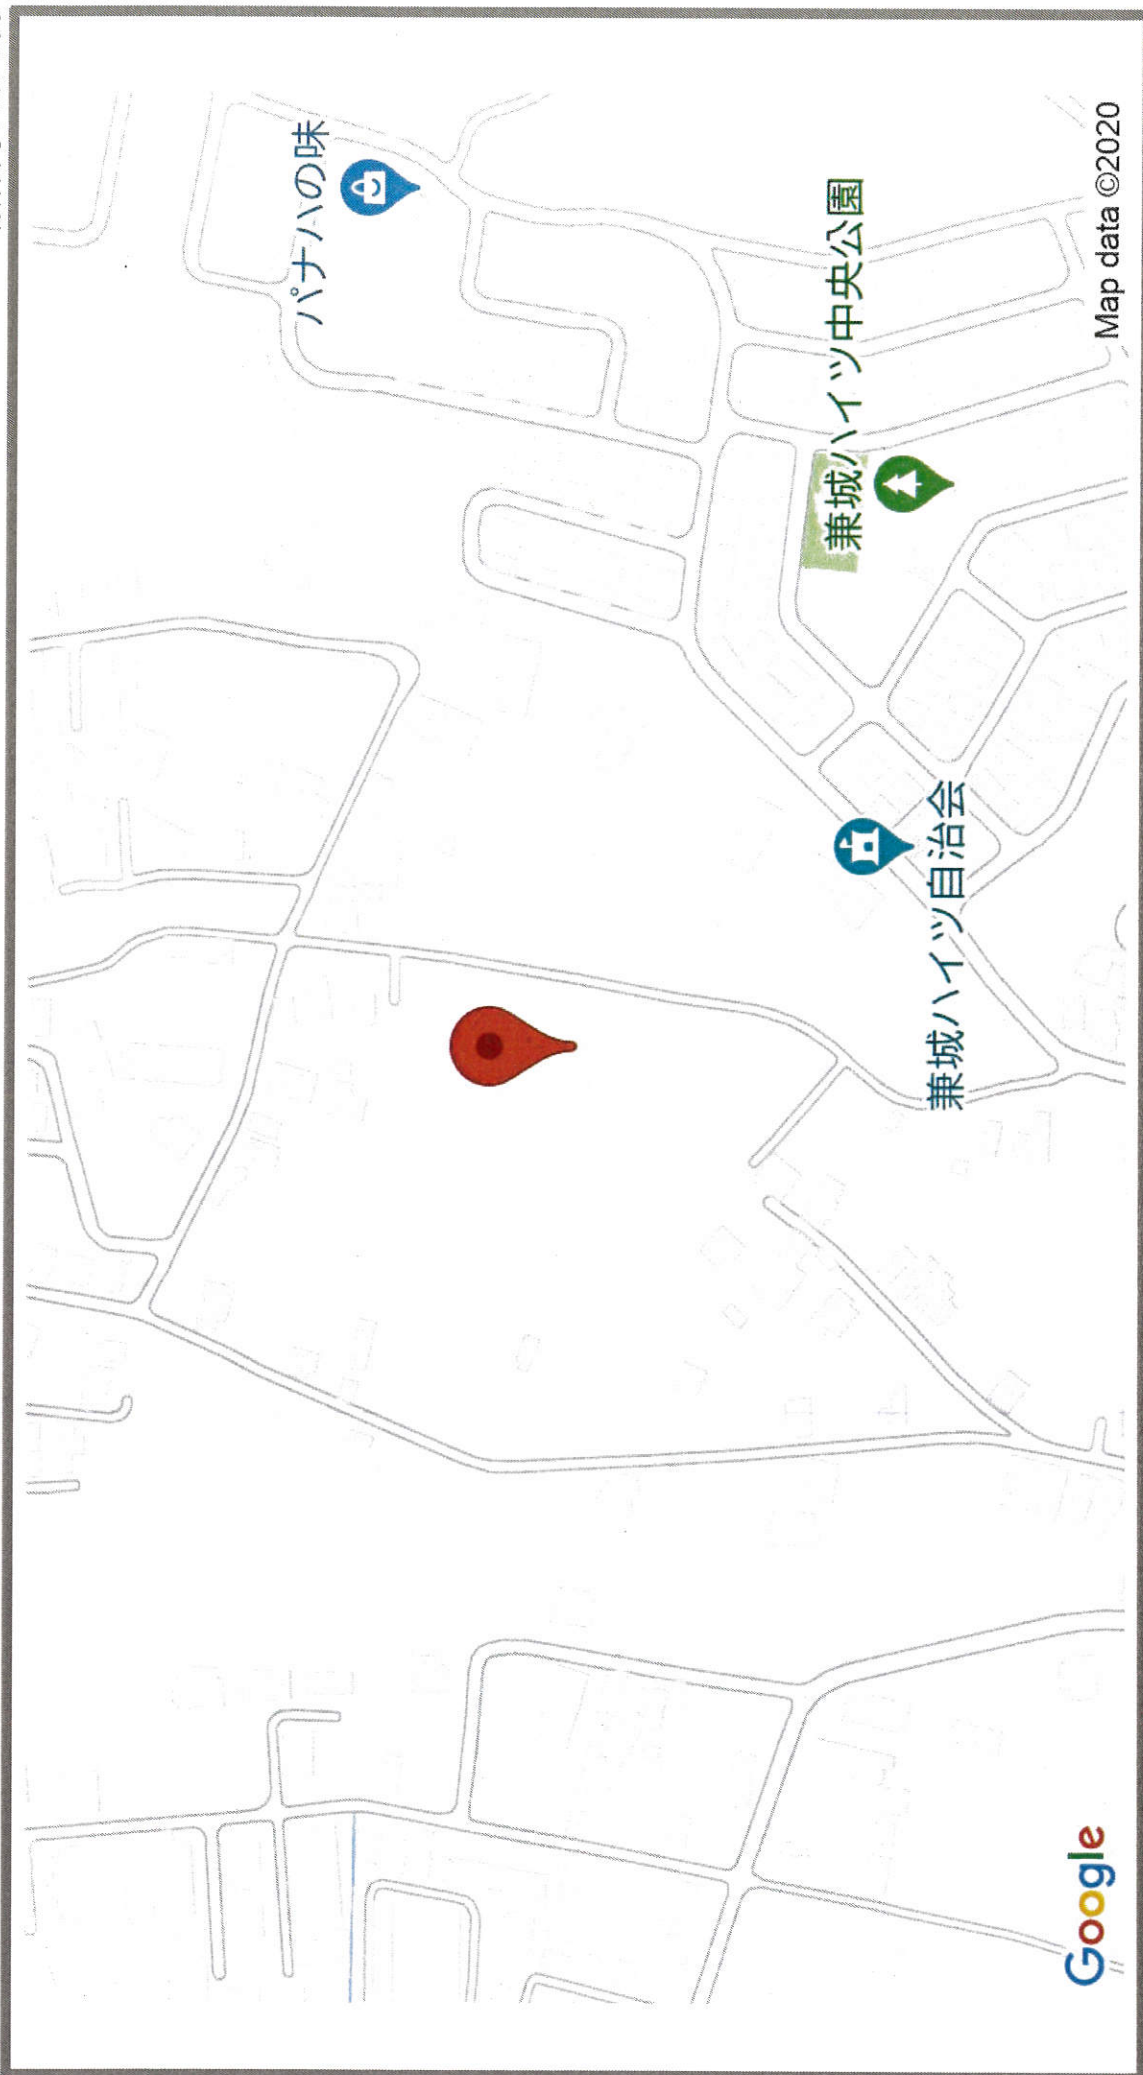

沖縄県知事免許(1)第4838号

株式会社フミアリアホーム

住所：沖縄県糸満市西崎2-6-1

営業時間：10:00～18:00

定休日：日曜祝祭日

取引態様：専任

更新日：2020.03.17

TEL：0066 - 96837 - 303827


FAX：098 - 894 - 2209

HP：<http://www.okifami.com>




イ 472-5 ホ 433 リ 480-6 ワ 69-1
 ロ 470-5 ヘ 764-5 ニ 537-2 ヲ 693-3
 ハ 471-1 ト 764-19 ホ 690 コ 693-1
 ニ 471-2 チ 480-5 リ 696-5 ヲ 678-6

(座標値種別：図上測定) +17911.049

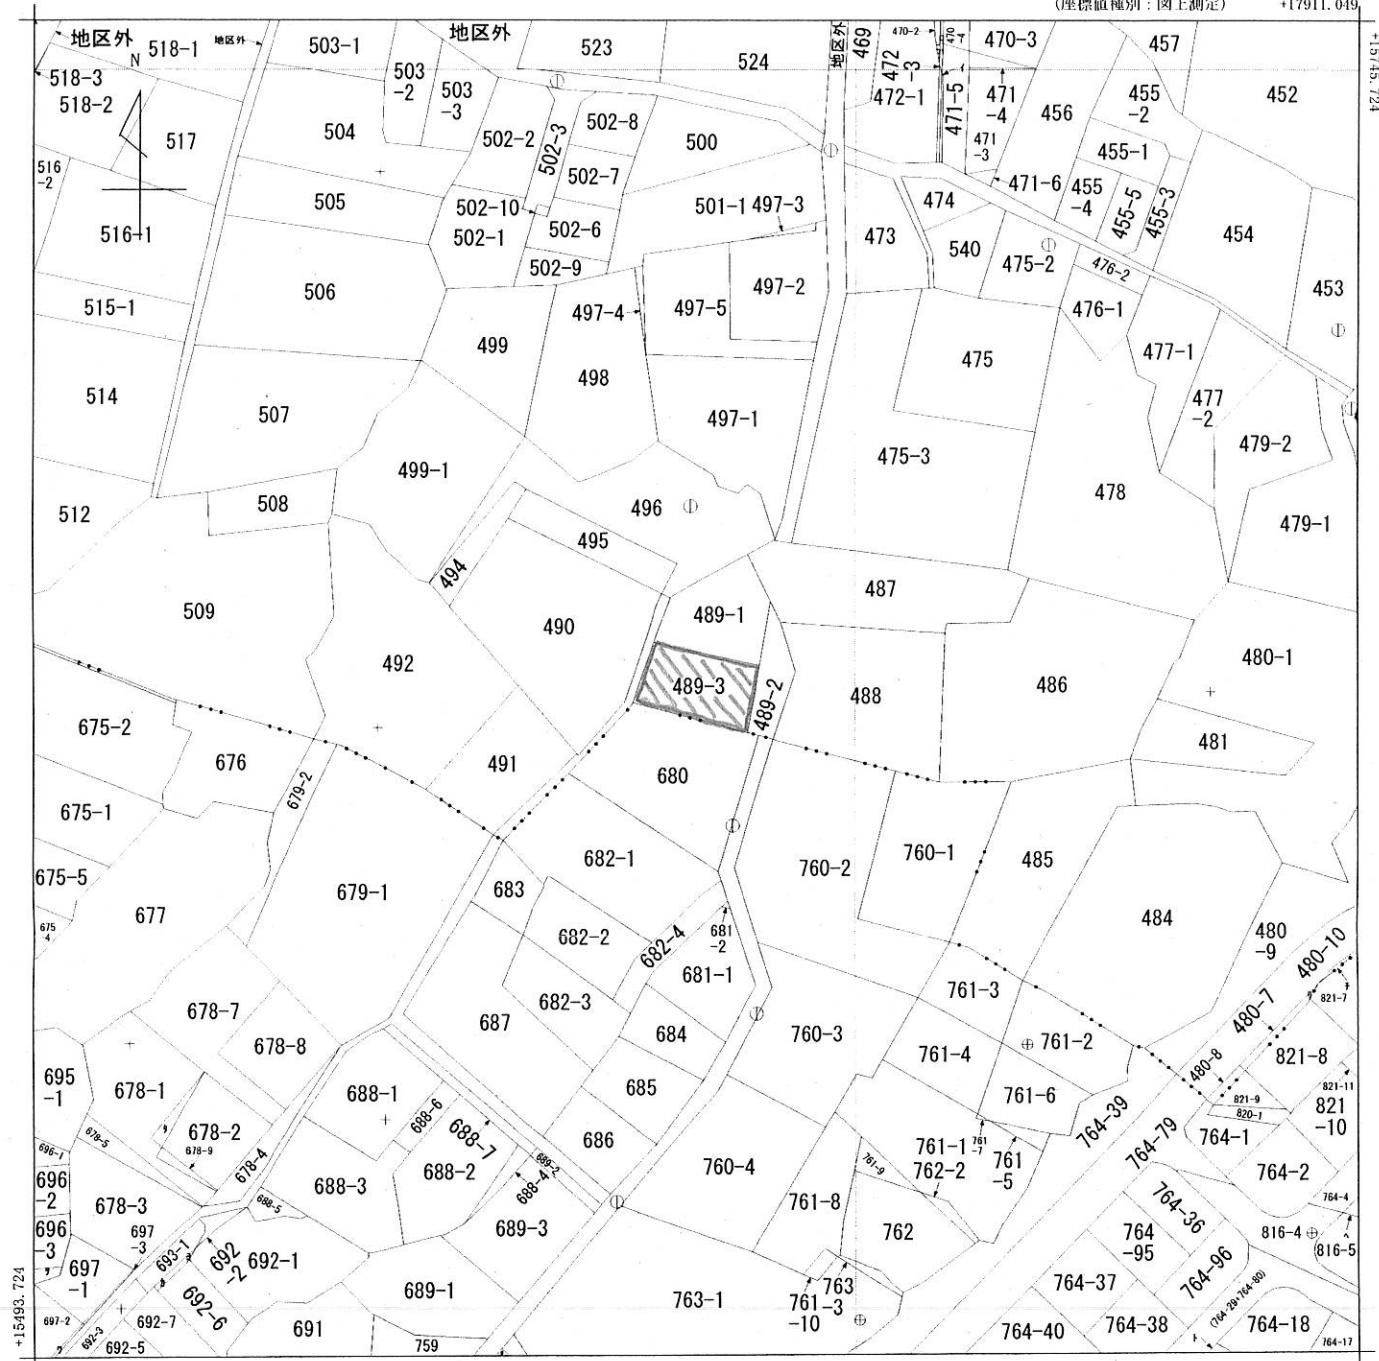

+17661.049 (座標値種別：図上測定)

請求部分	所在	糸満市字潮平前原				地番	489番3		
出力縮尺	1/1000	精度区分	乙一	座標系番号又は記号	XV	分類	地図(法第14条第1項)	種類	地籍図
作成年月日					備付年月日(原図)			補記事項	

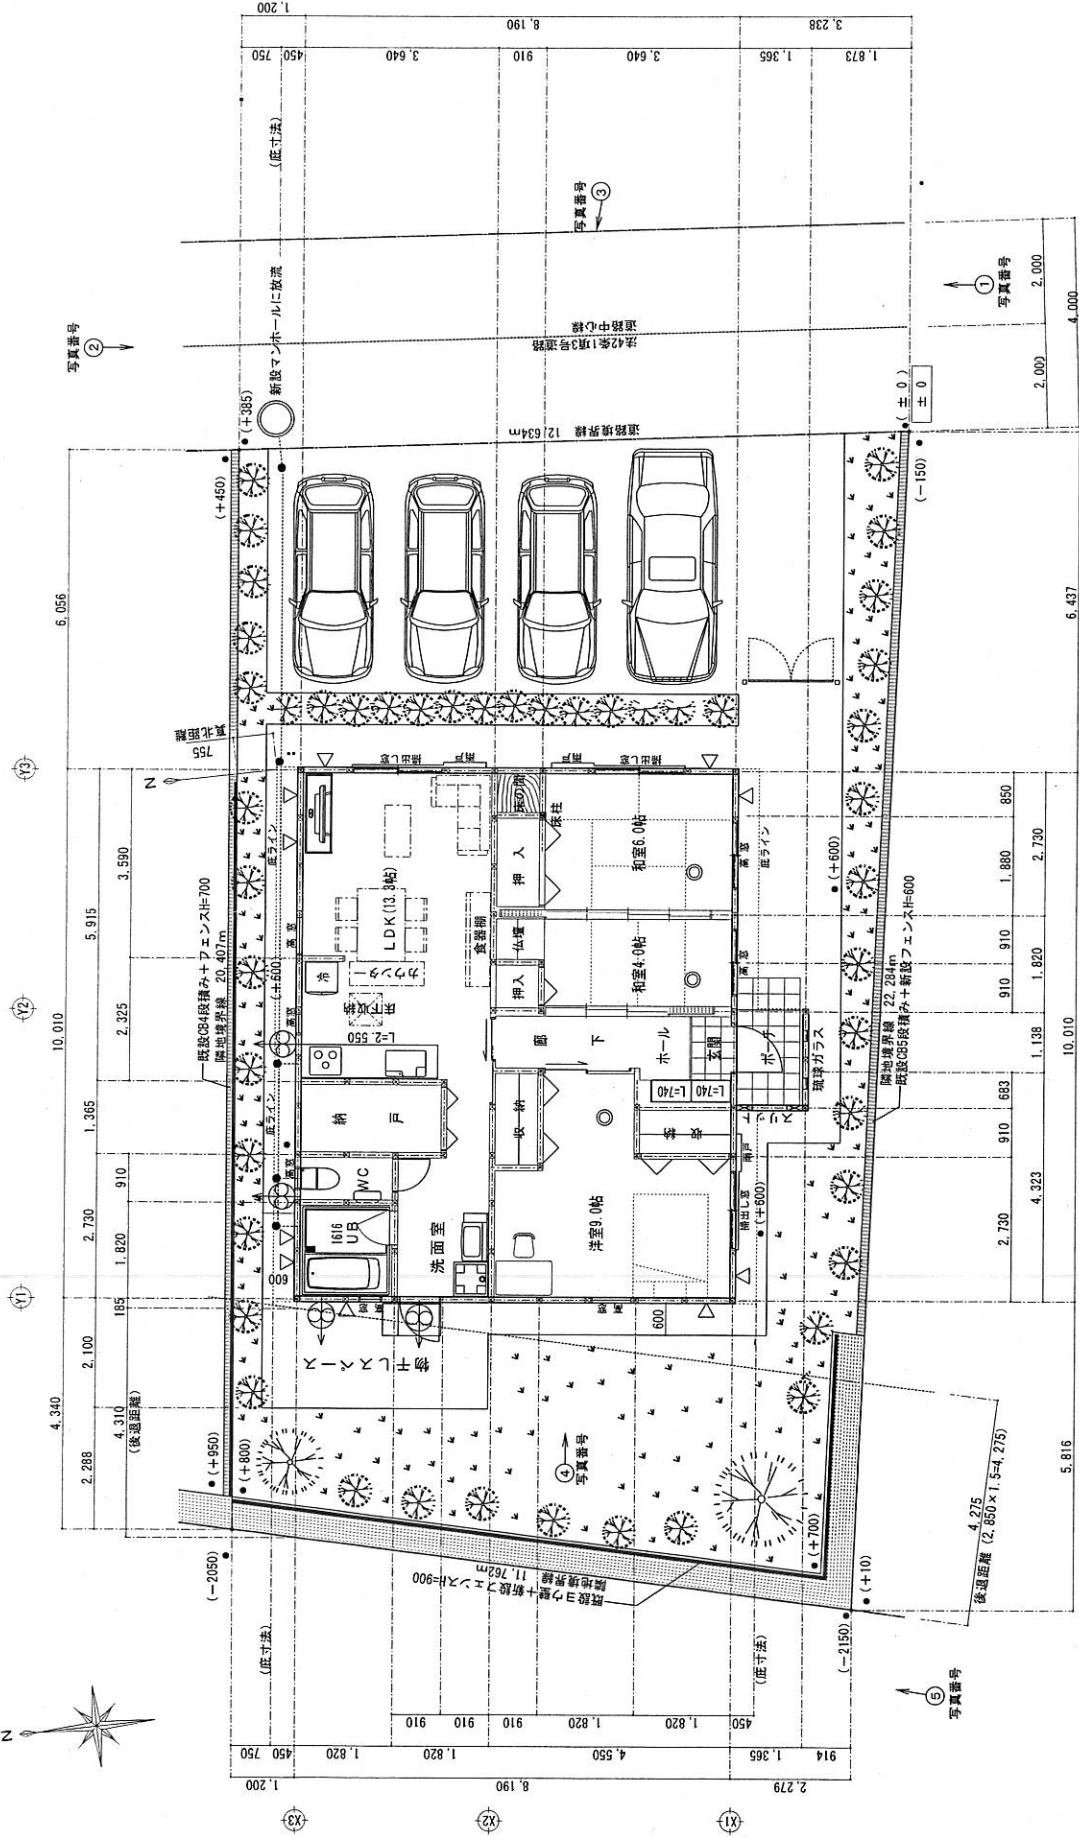

記入例
 (±0)
 現況地盤高
 計画地盤高
 ⑤
 写真番号

1階平面図 S=1/100

凡例

- △ パーティクルボード 7.9.0片面張り
- 住宅用火災警報器
- 天井取付け電池式煙感知式
- 換気扇

※天井の場合：壁から600以上、梁から600以上離す
 エアコン吹き出し口より1500離す
 ※階段部分は階段の上部に取りつける

建築基準法に基づく
確認済書
 財団法人
 沖縄建設技研センター

NOTES	有明会社 住宅管理社 二級建築士事務所登録 (沖縄県知事) 第20X-2508号 糸満市瀬平769-1番地 TEL 098-992-0002 FAX 098-992-0003			二級建築士登録 (沖縄県知事) 第4690号 管理建築士 仲村崇 孝浩	CHECKED	DESIGNED	TITLE	DATE	NO.
	平面図							平面図	SCALE