


大字御許町字御許町 大字川島字川島


大字御許町字御許町  
大字川島字川島

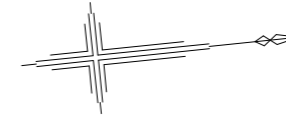

求積図

萩市大字川島字川島  
萩市大字御許町字御許町

縮尺1:250

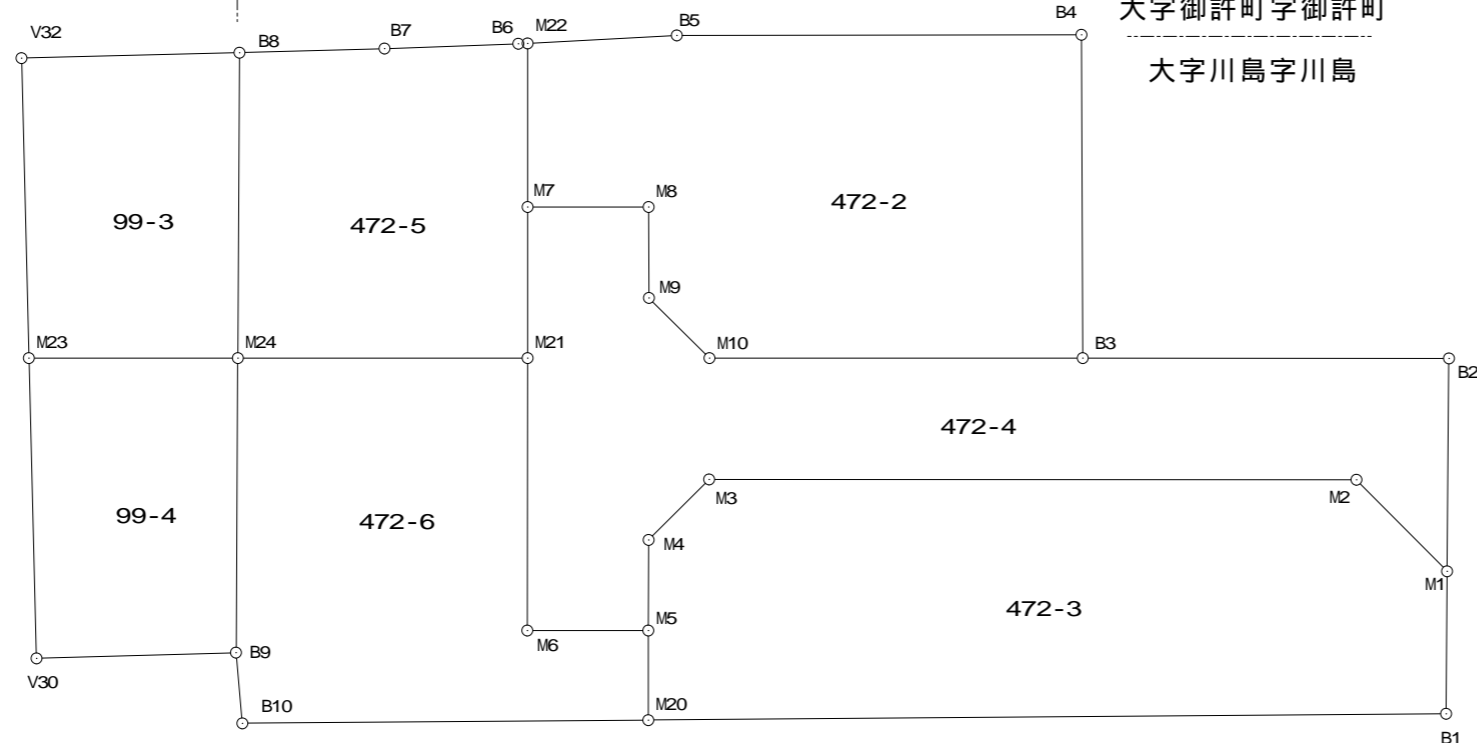

地番	99-3		
測点	X	Y	辺長
V32	-176670.976	-70231.183	7.206
B8	-176663.791	-70230.628	10.096
M24	-176664.872	-70220.590	6.903
M23	-176671.739	-70221.294	9.918
		倍面積	141.167900
		面積	70.5839500
		地積	70.58 m <sup>2</sup>

地番	472-5		
測点	X	Y	辺長
B8	-176663.791	-70230.628	4.794
B7	-176659.010	-70230.273	4.430
B6	-176654.590	-70229.983	0.309
M22	-176654.281	-70229.968	5.410
M7	-176654.833	-70224.586	4.998
M21	-176655.343	-70219.614	9.579
M24	-176664.872	-70220.590	10.096
		倍面積	195.630994
		面積	97.8154970
		地積	97.81 m <sup>2</sup>

地番	472-2		
測点	X	Y	辺長
M22	-176654.281	-70229.968	4.935
B5	-176649.352	-70229.726	13.379
B4	-176636.040	-70228.390	10.697
B3	-176637.084	-70217.744	12.336
M10	-176649.356	-70219.001	2.826
M9	-176651.149	-70221.185	3.007
M8	-176650.851	-70224.177	4.003
M7	-176654.833	-70224.586	5.410
		倍面積	346.177302
		面積	173.0886510
		地積	173.08 m <sup>2</sup>

地番	472-4		
測点	X	Y	辺長
M1	-176625.818	-70209.513	4.257
M2	-176628.493	-70212.824	21.396
M3	-176649.776	-70215.016	2.833
M4	-176651.974	-70213.229	3.000
M5	-176652.281	-70210.245	4.002
M6	-176656.262	-70210.653	9.008
M21	-176655.343	-70219.614	4.998
M7	-176654.833	-70224.586	4.003
M8	-176650.851	-70224.177	3.007
M9	-176651.149	-70221.185	2.826
M10	-176649.356	-70219.001	12.336
B3	-176637.084	-70217.744	12.103
B2	-176625.044	-70216.510	7.040
		倍面積	341.524098
		面積	170.7620490
		地積	170.76 m <sup>2</sup>

地番	99-4		
測点	X	Y	辺長
M24	-176671.739	-70221.294	6.903
M23	-176664.872	-70220.590	9.741
B9	-176665.916	-70210.905	6.606
V30	-176672.504	-70211.392	9.932
		倍面積	132.848802
		面積	66.4244010
		地積	66.42 m <sup>2</sup>

地番	472-6		
測点	X	Y	辺長
M24	-176664.872	-70220.590	9.579
M21	-176655.343	-70219.614	9.008
M6	-176656.262	-70210.653	4.002
M5	-176652.281	-70210.245	2.955
M20	-176652.583	-70207.305	13.428
B10	-176665.952	-70208.565	2.340
B9	-176665.916	-70210.905	9.741
		倍面積	254.599051
		面積	127.2995255
		地積	127.29 m <sup>2</sup>

地番	472-3		
測点	X	Y	辺長
M3	-176649.776	-70215.016	21.396
M2	-176628.493	-70212.824	4.257
M1	-176625.818	-70209.513	4.710
B1	-176626.332	-70204.831	26.367
M20	-176652.583	-70207.305	2.955
M5	-176652.281	-70210.245	3.000
M4	-176651.974	-70213.229	2.833
		倍面積	400.904371
		面積	200.4521855
		地積	200.45 m <sup>2</sup>

区画割の地番は予定地番である。

令和元年12月26日作製

土地家屋調査士 片山修一郎