

地番	382-21 382-32	地積測量図
土地の所在	萩市大字土原字土原	

基準点名称	X	Y	標識	備考
10A19	-175486.498	-69921.323	金属標	街区多角点
1A042	-175724.993	-69808.478	金属標	街区節点
2A082	-175616.835	-69822.406	金属標	街区補助点
2A086	-175481.293	-70032.076	金属標	街区補助点
S-3	-175587.430	-69901.069	金属標	引照点
S-4	-175590.046	-69886.445	金属標	引照点

測地系	世界測地系
座標系	III
測量年月日	令和2年12月24日

座標求積表

地番	測点	標識	X	Y	辺長	
A 382-21	H8	新設金属標	-175590.219	-69901.343	22.036	
	H4	新設金属標	-175594.337	-69879.695	15.521	
	H5	新設木杭	-175609.720	-69881.765	21.897	
	H6	新設木杭	-175604.647	-69903.067	13.967	
	H7	新設金属標	-175590.778	-69901.409	0.562	
				倍面積	657.615084	
				面積	328.8075420	
			地積	328.80	m ²	

座標求積表



地番	測点	標識	X	Y	辺長
B 382-32	H1	新設金属標	-175588.713	-69901.121	20.429
	H2	新設金属標	-175591.313	-69880.858	1.559
	H3	新設金属標	-175591.625	-69879.330	2.736
	H4	新設金属標	-175594.337	-69879.695	22.036
	H8	新設金属標	-175590.219	-69901.343	1.522
				倍面積	96.025412
			面積	48.0127060	
			地積	48.01	m ²

永続性のある境界標識

符号	地番	面積
A	382-21	328.8075420
B	382-32	48.0127060
合計		376.8202480
	地積	376.82 m ²

凡例

境界点	境界標の種類
既設	新設
木	木杭
マ	マーキング
新	金属標
コ	コンクリート杭
フ	プラスチック杭
金	金属プレート

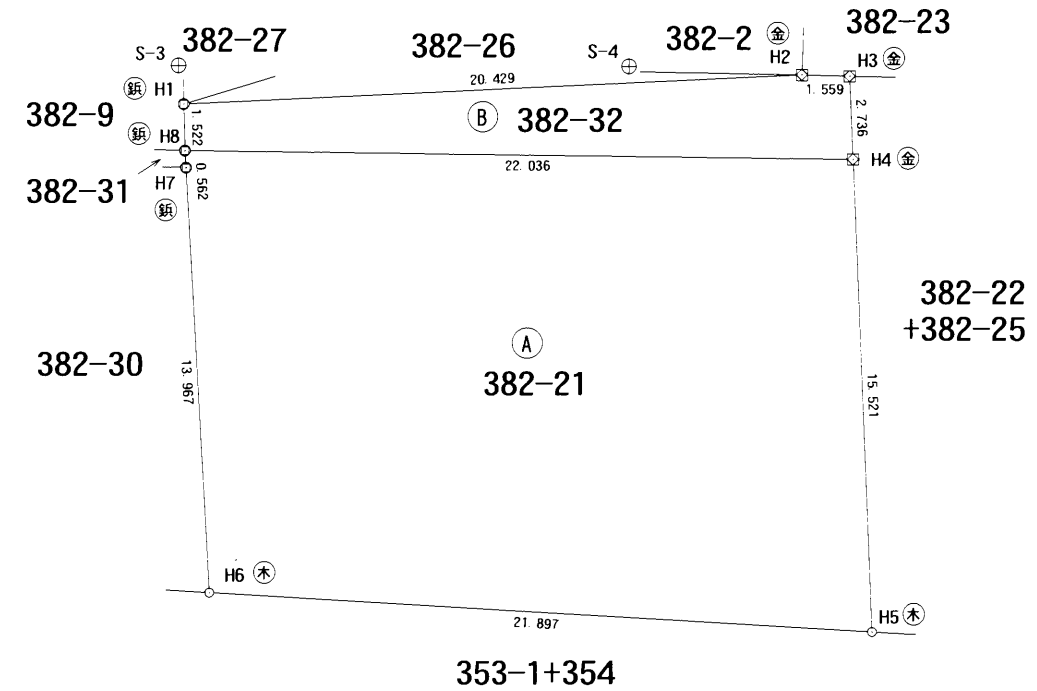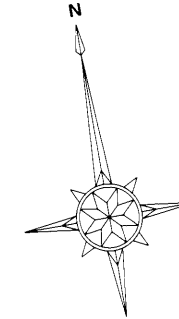

作製者 土地家屋調査士 萩市大字瓦町16番地 三好一敏 三好一敏 土地家屋調査士 (令和3年1月26日作製)

申請人 門田勝 縮尺 1/250
地図番号