

売買
マンション

3,880 万円
(非課税)

地下鉄「藤が丘」バス約17分
名鉄バス「長湫片平」停 徒歩約2分

4LDK+SIC+WIC+収納庫
101.62㎡


南東角部屋

広々テラス・専用庭付き

専用駐車場付

床暖房(LDK)

収納多数有(SIC、WIC、収納庫、パントリー)

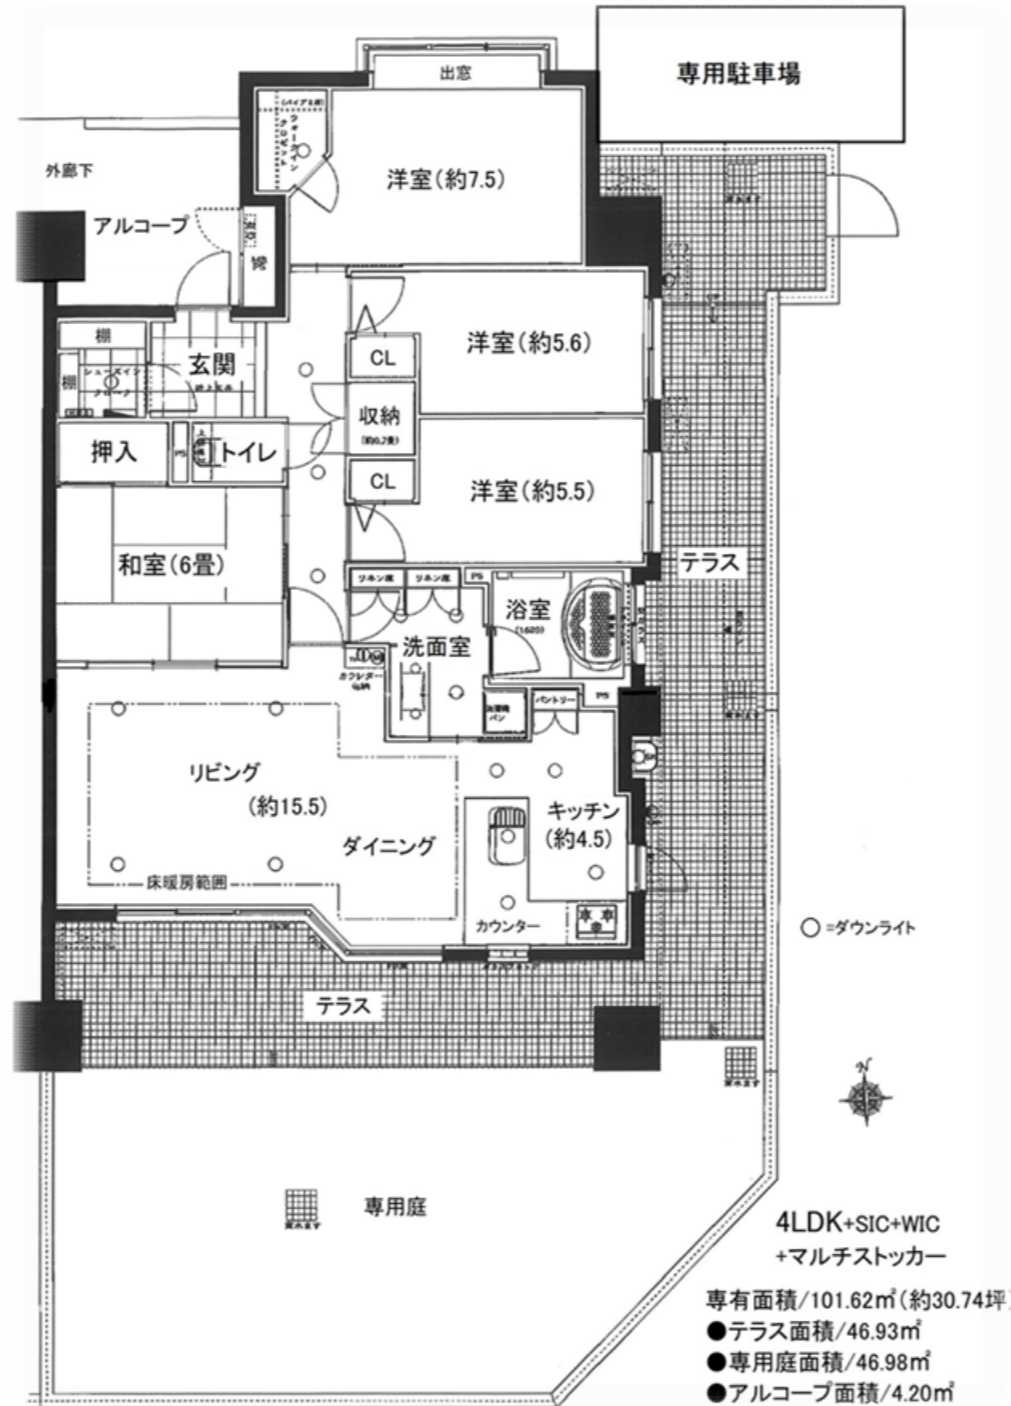

4LDK+SIC+WIC
+マルチストッカー
専有面積/101.62㎡(約30.74坪)
●テラス面積/46.93㎡
●専用庭面積/46.98㎡
●アルコーブ面積/4.20㎡

※図面と状況が異なる場合は現状を優先させていただきます

名称	NSザガーデン 116号	
所在地	長久手市片平二丁目201番地	
専有面積	101.62㎡(壁芯)	
テラス面積	46.93㎡	
専用庭面積	46.98㎡	
間取り	4LDK+アルコーブ	
建物		
所在階	1階	
総戸数	134戸	
構造/階建	RC地下1階付地上9階建	
完成時期	平成21年2月築	
管理費/修繕積立金	円/月(委託(日勤)) 円/月	
土地		
権利	所有権	
都市計画/用途地域	第一種住居地域	
駐車場	専用駐車場 引継可	
現況	居住中	
引渡	相談(5月末以降) ペット飼育可(規約有) 管理方式(日勤 大京アステージ)	
備考		
他	年間固定資産税:	円
学区	市が洞小、南中学校	

情報公開日 2021/4/2

(有)市川住宅

44年の豊富な経験と知識において、最適なアドバイスをさせていただきます。

電話052-671-8072
FAX052-682-1388

名古屋市熱田区明野町4番20号 ichi-j@j-ichikawa.com www.j-ichikawa.com

取引態様:専任仲介
手数料:必要