

前 17-3 後 “ 新 “

地番 17-3

地積測量図 (耕)

000473

土地の所在 萩市大字江向字江向 昭(平)20年2月25日登記



座標求積表

地番		17-3		
測点	標識	X	Y	辺長
6015		-176824.222	-70543.553	8.035
6019		-176824.866	-70535.544	9.999
6032		-176834.819	-70536.505	12.758
6018	コンクリート杭(永)	-176847.519	-70537.722	7.313
6012		-176846.878	-70545.007	5.799
6013		-176841.101	-70544.501	10.674
6014		-176830.439	-70543.998	6.233
		倍面積	347.272845	
		面積	173.6364225	
		地積	173.63	m ²

(永) 永続性のある境界標

引照点

測点	X座標	Y座標
NO. 34	-176857.295	-70492.134
NO. 35	-176844.647	-70581.257
NO. 36	-176848.805	-70534.045

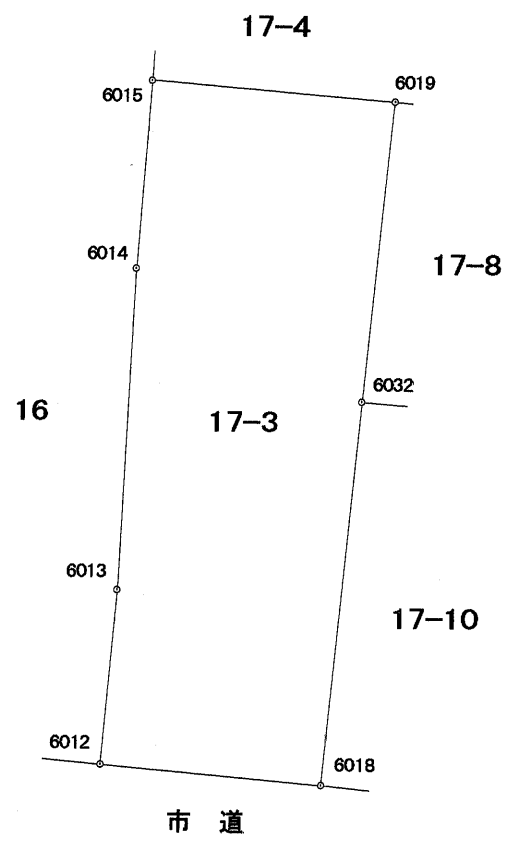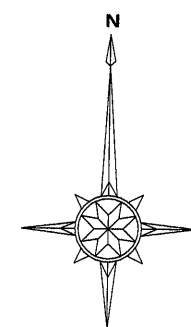

(座標系：世界測地系)

「この測量図は地図作成作業に伴い作成したものであり、利用した基準点の配置情報については別途公開する。」

作成者 山口地方法務局 総括表示登記専門官 藤永幸成 (平成20年2月29日作成)

事業名 平成19年度登記所備付地図作成 縮尺 1/250

地図番号 Q²34-1