

地番 403-1、403-6
ないし403-19

地積測量図 1/4


土地の所在 萩市大字椿東字古畑

令和元年10月17日測量
平面直角座標系Ⅲ（世界測地系）



地籍調査図根多角点
(金属標)
KU12-10

KU12-9
地籍調査図根多角点
(金属標)

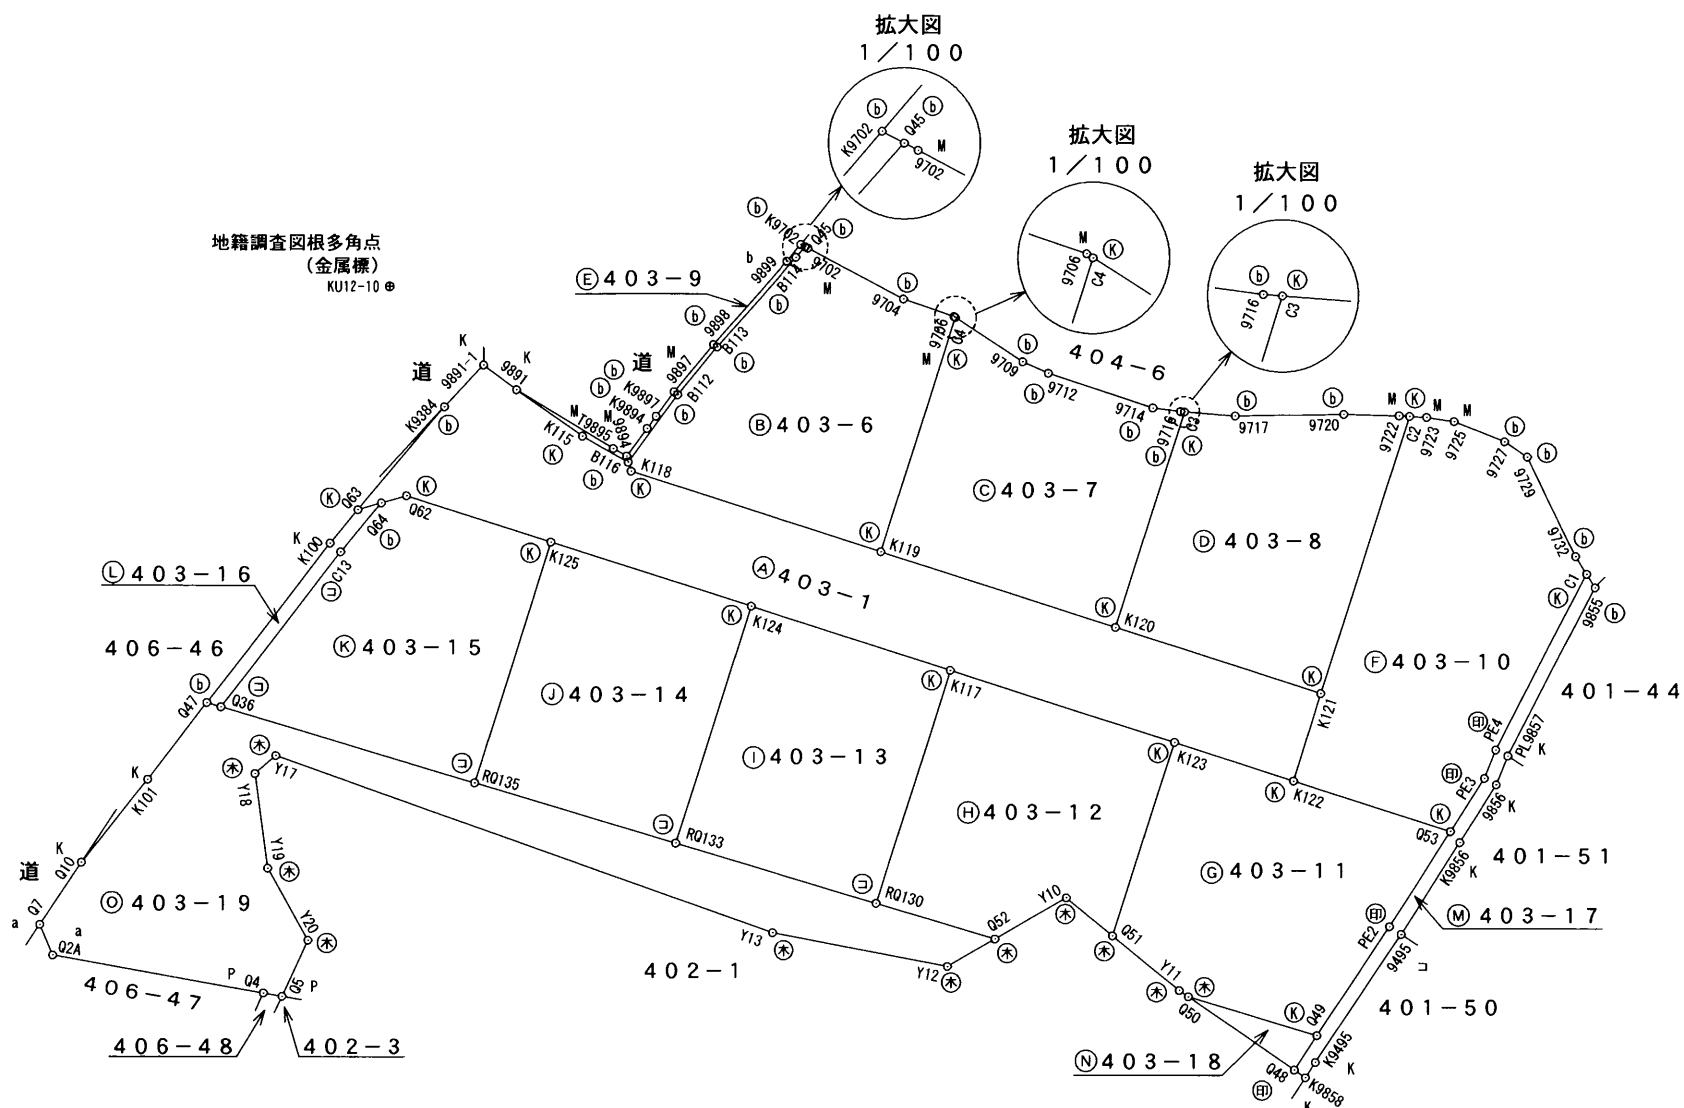

地籍調査図根多角点座標一覧表

測点名	X座標	Y座標
KU12-9	-177168.929	-69152.120
KU12-10	-177117.080	-69161.401

凡例

記号	境界標の種類
コ	コンクリート杭
K	金属板
a	金属標
b	金属板
P	合成樹脂杭
木	木杭
印	ペイント印(赤)
M	アルミ明示板

作製者 土地家屋調査士 長門市東深川1365番地 河内浩己 (令和元年10月23日作製)

申請人 ヤマネ鉄工建設株式会社 代表取締役 山根正寛

縮尺 1/500

地番	403-1、403-6 ないし403-19	地積測量図	2/4
土地の所在	萩市大字椿東字古畑		

地番 ㊦ 403-8					
測点名	X座標	Y座標	X _n ・(Y _{n+1} -Y _{n-1})	距離	
K120	⊕	-177102.315	-69110.602	3361047.734070	14.821 m
C3	⊕	-177088.717	-69116.497	564913.007230	3.380 m
9717		-177086.691	-69113.792	-1428912.509679	7.210 m
9720		-177081.873	-69108.428	-1444456.838061	3.637 m
9722		-177079.544	-69105.635	-589320.722432	0.680 m
C2	⊕	-177079.125	-69105.100	-1437174.178500	19.090 m
K121	⊕	-177096.645	-69097.519	974385.740790	14.259 m
			倍面積	482.233418	
			面積	241.1167090	
			地積	241.11 m ²	

地番 ㊥ 403-9					
測点名	X座標	Y座標	X _n ・(Y _{n+1} -Y _{n-1})	距離	
9891	⊕	-177116.674	-69150.671	-366454.398506	7.488 m
T9895		-177115.369	-69143.298	-1482278.523161	1.016 m
9894		-177115.170	-69142.302	-143463.287700	2.260 m
K9894		-177112.918	-69142.488	47466.262024	1.000 m
K9897		-177111.921	-69142.570	43569.532566	2.000 m
9897		-177109.928	-69142.734	48882.340128	4.041 m
9898		-177105.889	-69142.846	6021.600226	7.353 m
9899		-177098.536	-69142.768	-10980.109232	1.431 m
K9702		-177097.105	-69142.784	-54368.811235	0.332 m
Q45		-177097.029	-69142.461	-55431.370077	0.923 m
B114		-177097.952	-69142.471	16824.305440	7.893 m
B113		-177105.845	-69142.556	-6730.022110	4.074 m
B112		-177109.917	-69142.433	-102369.532026	5.505 m
B116		-177115.403	-69141.978	519656.592402	3.459 m
K115	⊕	-177116.096	-69145.367	1539670.222528	5.335 m
			倍面積	14.801267	
			面積	7.4006335	
			地積	7.40 m ²	

地番 ㊦ 403-10					
測点名	X座標	Y座標	X _n ・(Y _{n+1} -Y _{n-1})	距離	
K121	⊕	-177096.645	-69097.519	1767601.613745	19.090 m
C2	⊕	-177079.125	-69105.100	1184836.425375	1.130 m
9723		-177078.429	-69104.210	-430831.817757	1.836 m
9725		-177077.434	-69102.667	-876887.453168	3.621 m
9727		-177076.214	-69099.258	-921150.465228	1.808 m
9729		-177075.981	-69097.465	-1501427.242899	7.257 m
9732		-177078.803	-69090.779	-1415745.029985	1.368 m
C1	⊕	-177079.199	-69089.470	-773127.782834	12.988 m
PE4		-177091.822	-69086.413	-656833.567798	2.013 m
PE3		-177093.727	-69085.761	-223492.283474	4.157 m
Q53	⊕	-177097.839	-69085.151	1657281.577362	10.863 m
K122	⊕	-177102.156	-69095.119	2190399.465408	6.011 m
			倍面積	623.438747	
			面積	311.7193735	
			地積	311.71 m ²	

⊕：永続性のある境界標識

求積

地番 ㊦ 403-1					
測点名	X座標	Y座標	X _n ・(Y _{n+1} -Y _{n-1})	距離	
9891-1	⊕	-177116.882	-69153.369	-499115.373476	2.706 m
9891	⊕	-177116.674	-69150.671	-1417287.625348	5.335 m
K115	⊕	-177116.096	-69145.367	-1539670.222528	3.459 m
B116		-177115.403	-69141.978	-695177.956775	0.621 m
K118	⊕	-177115.717	-69141.442	-2911959.503197	17.342 m
K119	⊕	-177108.804	-69125.537	-5462035.515360	16.284 m
K120	⊕	-177102.315	-69110.602	-4962052.661670	14.259 m
K121	⊕	-177096.645	-69097.519	-2741987.354535	6.011 m
K122	⊕	-177102.156	-69095.119	922170.926292	8.292 m
K123	⊕	-177105.456	-69102.726	3872233.689984	15.541 m
K117	⊕	-177111.641	-69116.983	4773867.171514	13.847 m
K124	⊕	-177117.165	-69129.680	4498067.522340	13.854 m
K125	⊕	-177122.702	-69142.379	3872079.388422	9.993 m
Q62	⊕	-177126.692	-69151.541	1788093.955740	1.722 m
Q64		-177128.139	-69152.474	320956.187868	1.624 m
Q63		-177129.504	-69153.353	179786.446560	8.869 m
K9384		-177120.636	-69153.489	2833.930176	3.756 m
			倍面積	803.006007	
			面積	401.5030035	
			地積	401.50 m ²	

地番 ㊦ 403-6					
測点名	X座標	Y座標	X _n ・(Y _{n+1} -Y _{n-1})	距離	
B116		-177115.403	-69141.978	175521.364373	5.505 m
B112		-177109.917	-69142.433	102369.532026	4.074 m
B113		-177105.845	-69142.556	6730.022110	7.893 m
B114		-177097.952	-69142.471	-16824.305440	0.923 m
Q45		-177097.029	-69142.461	-36659.085003	0.203 m
9702		-177096.982	-69142.264	-1265889.227336	7.143 m
9704		-177095.337	-69135.313	-1806549.532737	3.513 m
9706		-177094.003	-69132.063	-593087.816047	0.100 m
C4	⊕	-177093.989	-69131.964	-1155715.372214	16.149 m
K119	⊕	-177108.804	-69125.537	1678637.244312	17.342 m
K118	⊕	-177115.717	-69141.442	2911959.503197	0.621 m
			倍面積	492.327241	
			面積	246.1636205	
			地積	246.16 m ²	

地番 ㊦ 403-7					
測点名	X座標	Y座標	X _n ・(Y _{n+1} -Y _{n-1})	距離	
K119	⊕	-177108.804	-69125.537	3783398.271048	16.149 m
C4	⊕	-177093.989	-69131.964	204543.557295	5.328 m
9709		-177093.220	-69126.692	-1249038.480660	1.863 m
9712		-177092.675	-69124.911	-1502985.532725	7.269 m
9714		-177089.869	-69118.205	-1453907.824490	1.806 m
9716		-177088.870	-69116.701	-302467.789960	0.255 m
C3	⊕	-177088.717	-69116.497	-1080064.084983	14.821 m
K120	⊕	-177102.315	-69110.602	1601004.927600	16.284 m
			倍面積	483.043125	
			面積	241.5215625	
			地積	241.52 m ²	

作製者 土地家屋調査士 長門市東深川1365番地1-20 河内浩吉 (令和元年10月23日作製)

申請人 ヤマネ鉄工建設株式会社 代表取締役 山根正寛 縮尺 1/

地番 403-1, 403-6
ないし403-19

地積測量図

3/4

土地の所在 萩市大字椿東字古畑

地番 ㊸ 403-15				
測点名	X座標	Y座標	$X_n \cdot (Y_{n+1} - Y_{n-1})$	距離
K125 ㊸	-177122.702	-69142.379	-2790745.292712	16.574 m
RQ135 ㊸	-177137.908	-69135.785	1644548.337872	17.465 m
Q36 ㊸	-177145.183	-69151.663	2944861.522192	12.856 m
C13 ㊸	-177132.349	-69152.409	143654.335039	4.211 m
Q64	-177128.139	-69152.474	-153747.224652	1.722 m
Q62 ㊸	-177126.692	-69151.541	-1788093.955740	9.993 m
			倍面積	477.721999
			面積	238.8609995
			地積	238.86 m ²

地番 ㊹ 403-16				
測点名	X座標	Y座標	$X_n \cdot (Y_{n+1} - Y_{n-1})$	距離
Q64	-177128.139	-69152.474	-167208.963216	4.211 m
C13 ㊸	-177132.349	-69152.409	-143654.335039	12.856 m
Q36 ㊸	-177145.183	-69151.663	23383.164156	0.966 m
Q47	-177145.585	-69152.541	291581.632910	13.225 m
K100 ㊸	-177132.382	-69153.309	143831.494184	2.878 m
Q63	-177129.504	-69153.353	-147903.135840	1.624 m
			倍面積	29.857155
			面積	14.9285775
			地積	14.92 m ²

地番 ㊺ 403-17				
測点名	X座標	Y座標	$X_n \cdot (Y_{n+1} - Y_{n-1})$	距離
9855	-177079.502	-69088.470	-695214.124852	12.430 m
PL9857 ㊸	-177091.583	-69085.544	-635581.691387	2.048 m
9856 ㊸	-177093.521	-69084.881	-234648.915325	4.500 m
K9856 ㊸	-177097.972	-69084.219	-303723.021980	7.163 m
9495 ㊸	-177105.057	-69083.166	-414957.148551	10.117 m
K9495 ㊸	-177115.091	-69081.876	-255577.076313	1.200 m
K9858 ㊸	-177116.281	-69081.723	129826.233973	0.893 m
Q48	-177116.389	-69082.609	218207.391248	2.713 m
Q49 ㊸	-177113.698	-69082.955	257700.430590	8.599 m
PE2	-177105.171	-69084.064	388922.955516	7.412 m
Q53 ㊸	-177097.839	-69085.151	300535.032783	4.157 m
PE3	-177093.727	-69085.761	223492.283474	2.013 m
PE4	-177091.822	-69086.413	656833.567798	12.988 m
C1 ㊸	-177079.199	-69089.470	364251.912343	1.045 m
			倍面積	67.829317
			面積	33.9146585
			地積	33.91 m ²

㊸：永続性のある境界標識

求積

地番 ㊻ 403-11				
測点名	X座標	Y座標	$X_n \cdot (Y_{n+1} - Y_{n-1})$	距離
Q53 ㊸	-177097.839	-69085.151	-1957816.610145	7.412 m
PE2	-177105.171	-69084.064	-388922.955516	8.599 m
Q49 ㊸	-177113.698	-69082.955	1241035.681886	8.928 m
Q50	-177117.417	-69091.071	1565540.848863	0.728 m
Y11	-177117.505	-69091.794	1126821.566810	5.642 m
Q51	-177117.674	-69097.433	1936250.412168	13.315 m
K123 ㊸	-177105.456	-69102.726	-409822.025184	8.292 m
K122 ㊸	-177102.156	-69095.119	-3112570.391700	10.863 m
			倍面積	516.527182
			面積	258.2635910
			地積	258.26 m ²

地番 ㊼ 403-12				
測点名	X座標	Y座標	$X_n \cdot (Y_{n+1} - Y_{n-1})$	距離
K123 ㊸	-177105.456	-69102.726	-3462411.664800	13.315 m
Q51	-177117.674	-69097.433	-241057.154314	3.934 m
Y10	-177117.792	-69101.365	1014530.712576	5.468 m
Q52	-177122.957	-69103.161	1636084.753809	8.185 m
RQ130 ㊸	-177126.367	-69110.602	2448240.644674	16.049 m
K117 ㊸	-177111.641	-69116.983	-1394931.284516	15.541 m
			倍面積	456.007429
			面積	228.0037145
			地積	228.00 m ²

地番 ㊽ 403-13				
測点名	X座標	Y座標	$X_n \cdot (Y_{n+1} - Y_{n-1})$	距離
K117 ㊸	-177111.641	-69116.983	-3378935.886998	16.049 m
RQ130 ㊸	-177126.367	-69110.602	1100131.865437	13.851 m
RQ133 ㊸	-177132.137	-69123.194	3379326.909686	16.317 m
K124 ㊸	-177117.165	-69129.680	-1100074.711815	13.847 m
			倍面積	448.176310
			面積	224.0881550
			地積	224.08 m ²

地番 ㊾ 403-14				
測点名	X座標	Y座標	$X_n \cdot (Y_{n+1} - Y_{n-1})$	距離
K124 ㊸	-177117.165	-69129.680	-3397992.810525	16.317 m
RQ133 ㊸	-177132.137	-69123.194	1081391.696385	13.851 m
RQ135 ㊸	-177137.908	-69135.785	3398390.764980	16.574 m
K125 ㊸	-177122.702	-69142.379	-1081334.095710	13.854 m
			倍面積	455.555130
			面積	227.7775650
			地積	227.77 m ²

作製者 土地家屋調査士 長門市東深川1365番地1地
河内浩 己
(令和元年10月23日作製)

申請人 ヤマネ鉄工建設株式会社
代表取締役 山根正寛
縮尺 1/

地番 403-1、403-6
ないし403-19

地積測量図




土地の所在 萩市大字椿東字古畑

求積

地番	㊦ 403-18			
測点名	X座標	Y座標	X _n ・(Y _{n+1} -Y _{n-1})	距離
Q49	-177113.698	-69082.955	-1498736.112476	2.713 m
Q48	-177116.389	-69082.609	1437476.613124	8.524 m
Q50	-177117.417	-69091.071	61282.626282	8.928 m
倍面積			23.126930	
面積			11.5634650	
地積			11.56 m ²	

地番	㊦ 403-19			
測点名	X座標	Y座標	X _n ・(Y _{n+1} -Y _{n-1})	距離
Q47	-177145.585	-69152.541	-89989.957180	0.966 m
Q36	-177145.183	-69151.663	-2968244.686348	17.465 m
RQ135	-177137.908	-69135.785	-5042939.102852	13.851 m
RQ133	-177132.137	-69123.194	-4460718.606071	13.851 m
RQ130	-177126.367	-69110.602	-3548372.510111	8.185 m
Q52	-177122.957	-69103.161	-1107018.481250	3.628 m
Y12	-177126.384	-69104.352	2012864.227776	11.796 m
Y13	-177132.355	-69114.525	7529719.278695	34.803 m
Y17	-177145.224	-69146.861	5773339.995384	1.811 m
Y18	-177147.017	-69147.116	-788304.225650	6.251 m
Y19	-177151.133	-69142.411	-1739269.823794	5.423 m
Y20	-177152.940	-69137.298	-1105788.651480	4.060 m
Q5	-177156.840	-69136.169	-11515.194600	1.242 m
Q4	-177157.481	-69137.233	2332809.709808	14.129 m
Q2A	-177164.769	-69149.337	2491645.311216	2.178 m
Q7	-177163.820	-69151.297	456196.836500	4.920 m
Q10	-177158.939	-69151.912	154836.912686	7.001 m
K101	-177151.943	-69152.171	111428.572147	6.369 m
倍面積			679.604876	
面積			339.8024380	
地積			339.80 m ²	

⊕：永続性のある境界標識

作製者 土地家屋調査士 長門市東深川1365番地 河内浩己

 (令和元年10月23日作製)

申請人 ヤマネ鉄工建設株式会社
 代表取締役 山根正寛
 縮尺 1/