地積測量図 (1/3)

地番	221-3 221-4乃至221-13
土地の所在	萩市大字平安古町字平安古

基準点名称	X	Y	標識	備考
10A87	-176693.891	-71238.449	金属標	街区多角点
2A296	-176737.123	-71308.907	金属鋲	街区補助点
2A298	-176611.986	-71347.589	金属鋲	街区補助点
2A299	-176591.031	-71307.855	金属鋲	街区補助点

測地系	世界測地系
座標系	III
測量年月日	令和 3年 5月11日

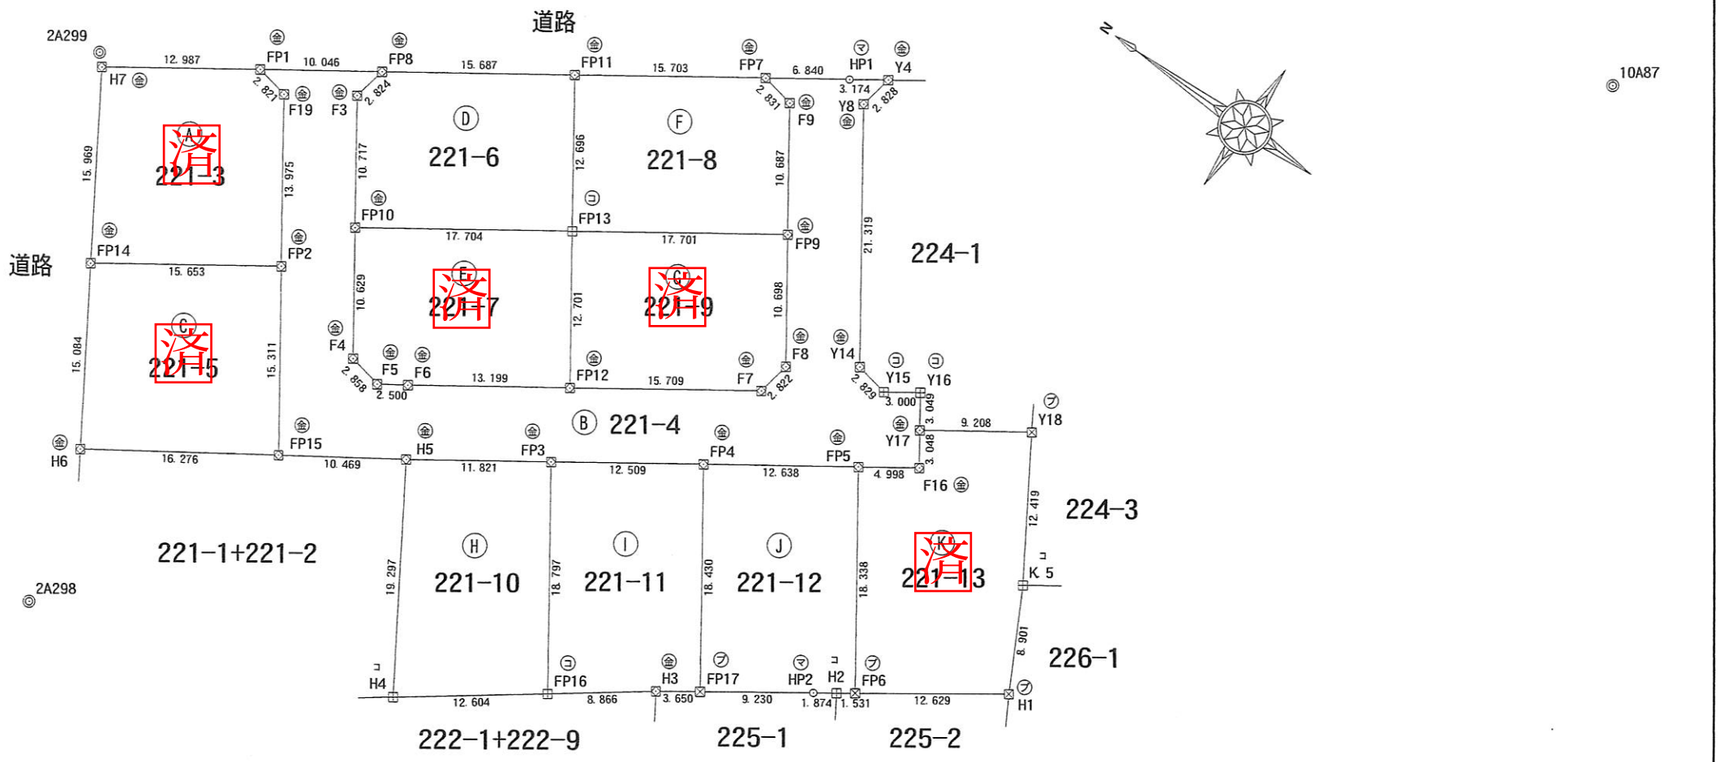

凡例

筆界点 既設	筆界点 新設	境界標の種類
木	㊍	木杭
マ	㊐	マーキング
鋲	㊎	金属鋲
コ	㊌	コンクリート杭
プ	㊋	プラスチック杭
金	㊏	金属プレート

作製者	土地家屋調査士	萩市大字瓦町16番地 三好一敏	(令和 3年 5月 25日作製)

申請人	有限会社キタウラ土地開発 代表取締役 廣畑 雅弘	縮尺	1/500
地図番号			

地　番	221-3 221-4乃至221-13
土地の所在	萩市大字平安古町字平安古

地積測量図 (2/3)

基準点名称	X	Y	標　識	備　考
10A87	−176693. 891	−71238. 449	金属標	街区多角点
2A296	−176737. 123	−71308. 907	金属鋲	街区補助点
2A298	−176611. 986	−71347. 589	金属鋲	街区補助点
2A299	−176591. 031	−71307. 855	金属鋲	街区補助点

測地系	世界測地系
座標系	Ⅲ
測量年月日	令和　3年　5月11日

座　標　求　積　表

地　番	Ⓒ 221-5			
測　点	標　識	X	Y	辺　長
FP14 (永)	新設金属標	−176600. 321	−71322. 271	15. 653
FP2 (永)	新設金属標	−176613. 250	−71313. 446	15. 311
FP15 (永)	新設金属標	−176621. 882	−71326. 092	16. 276
H6 (永)	新設金属標	−176608. 305	−71335. 069	15. 084
		倍面積	485. 108348	
		面　積	242. 5541740	
		地　積	242. 55 ㎡	

座　標　求　積　表

地　番	Ⓓ 221-6			
測　点	標　識	X	Y	辺　長
FP8 (永)	新設金属標	−176610. 893	−71295. 738	15. 687
FP11 (永)	新設金属標	−176623. 850	−71286. 895	12. 696
FP13 (永)	新設コンクリート杭	−176631. 007	−71297. 382	17. 704
FP10 (永)	新設金属標	−176616. 384	−71307. 362	10. 717
F3 (永)	新設金属標	−176610. 344	−71298. 509	2. 824
		倍面積	445. 544479	
		面　積	222. 7722395	
		地　積	222. 77 ㎡	

座　標　求　積　表

地　番	Ⓔ 221-7			
測　点	標　識	X	Y	辺　長
FP10 (永)	新設金属標	−176616. 384	−71307. 362	17. 704
FP13 (永)	新設コンクリート杭	−176631. 007	−71297. 382	12. 701
FP12 (永)	新設金属標	−176638. 167	−71307. 873	13. 199
F6 (永)	新設金属標	−176627. 266	−71315. 316	2. 500
F5 (永)	新設金属標	−176625. 180	−71316. 694	2. 858
F4 (永)	新設金属標	−176622. 375	−71316. 142	10. 629
		倍面積	445. 476281	
		面　積	222. 7381405	
		地　積	222. 73 ㎡	

座　標　求　積　表

地　番	Ⓕ 221-8			
測　点	標　識	X	Y	辺　長
FP11 (永)	新設金属標	−176623. 850	−71286. 895	15. 703
FP7 (永)	新設金属標	−176636. 821	−71278. 043	2. 831
F9 (永)	新設金属標	−176639. 602	−71278. 577	10. 687
FP9 (永)	新設金属標	−176645. 628	−71287. 404	17. 701
FP13 (永)	新設コンクリート杭	−176631. 007	−71297. 382	12. 696
		倍面積	445. 454071	
		面　積	222. 7270355	
		地　積	222. 72 ㎡	

座　標　求　積　表

地　番	Ⓐ 221-3			
測　点	標　識	X	Y	辺　長
H7 (永)	新設金属標	−176591. 868	−71308. 722	12. 987
FP1 (永)	新設金属標	−176602. 595	−71301. 401	2. 821
F19 (永)	新設金属標	−176605. 371	−71301. 903	13. 975
FP2 (永)	新設金属標	−176613. 250	−71313. 446	15. 653
FP14 (永)	新設金属標	−176600. 321	−71322. 271	15. 969
		倍面積	485. 072826	
		面　積	242. 5364130	
		地　積	242. 53 ㎡	

座　標　求　積　表

地　番	Ⓑ 221-4			
測　点	標　識	X	Y	辺　長
FP1 (永)	新設金属標	−176602. 595	−71301. 401	10. 046
FP8 (永)	新設金属標	−176610. 893	−71295. 738	2. 824
F3 (永)	新設金属標	−176610. 344	−71298. 509	10. 717
FP10 (永)	新設金属標	−176616. 384	−71307. 362	10. 629
F4 (永)	新設金属標	−176622. 375	−71316. 142	2. 858
F5 (永)	新設金属標	−176625. 180	−71316. 694	2. 500
F6 (永)	新設金属標	−176627. 266	−71315. 316	13. 199
FP12 (永)	新設金属標	−176638. 167	−71307. 873	15. 709
F7 (永)	新設金属標	−176651. 140	−71299. 014	2. 822
F8 (永)	新設金属標	−176651. 659	−71296. 240	10. 698
FP9 (永)	新設金属標	−176645. 628	−71287. 404	10. 687
F9 (永)	新設金属標	−176639. 602	−71278. 577	2. 831
FP7 (永)	新設金属標	−176636. 821	−71278. 043	6. 840
HP1	新設マーキング	−176642. 471	−71274. 187	3. 174
Y4 (永)	新設金属標	−176645. 093	−71272. 398	2. 828
Y8 (永)	新設金属標	−176644. 568	−71275. 177	21. 319
Y14 (永)	新設金属標	−176656. 585	−71292. 787	2. 829
Y15 (永)	新設コンクリート杭	−176659. 365	−71293. 312	3. 000
Y16 (永)	新設コンクリート杭	−176661. 843	−71291. 620	3. 049
Y17 (永)	新設金属標	−176663. 562	−71294. 139	3. 048
F16 (永)	新設金属標	−176665. 279	−71296. 658	4. 998
FP5 (永)	新設金属標	−176661. 150	−71299. 476	12. 638
FP4 (永)	新設金属標	−176650. 711	−71306. 601	12. 509
FP3 (永)	新設金属標	−176640. 379	−71313. 654	11. 821
H5 (永)	新設金属標	−176630. 615	−71320. 318	10. 469
FP15 (永)	新設金属標	−176621. 882	−71326. 092	15. 311
FP2 (永)	新設金属標	−176613. 250	−71313. 446	13. 975
F19 (永)	新設金属標	−176605. 371	−71301. 903	2. 821
		倍面積	1270. 307370	
		面　積	635. 1536850	
		地　積	635. 15 ㎡	

作製者	土地家屋調査士	萩市大字瓦町１６番地 三　好　一　敏	(令和　3年　5月 25日作製)

申請人	有限会社キタウラ土地開発 代表取締役　廣畑　雅弘	縮尺	1／
地図番号			

地積測量図 (3/3)

地番	221-3 221-4乃至221-13
土地の所在	萩市大字平安古町字平安古

基準点名称	X	Y	標識	備考
10A87	-176693.891	-71238.449	金属標	街区多角点
2A296	-176737.123	-71308.907	金属鋲	街区補助点
2A298	-176611.986	-71347.589	金属鋲	街区補助点
2A299	-176591.031	-71307.855	金属鋲	街区補助点

測地系	世界測地系
座標系	Ⅲ
測量年月日	令和 3年 5月11日

座標求積表

地番	(J) 221-12			
測点	標識	X	Y	辺長
FP4 (永)	新設金属標	-176650.711	-71306.601	12.638
FP5 (永)	新設金属標	-176661.150	-71299.476	18.338
FP6	新設ﾌﾟﾗｽﾁｯｸ杭	-176671.486	-71314.624	1.531
H2 (永)	既設コンクリート杭	-176670.230	-71315.501	1.874
HP2	新設ﾏｰｷﾝｸﾞ	-176668.689	-71316.568	9.230
FP17	新設ﾌﾟﾗｽﾁｯｸ杭	-176661.101	-71321.824	18.430
		倍面積	464.734172	
		面積	232.3670860	
		地積	232.36 ㎡	

座標求積表

地番	(K) 221-13			
測点	標識	X	Y	辺長
Y17 (永)	新設金属標	-176663.562	-71294.139	9.208
Y18	新設ﾌﾟﾗｽﾁｯｸ杭	-176671.168	-71288.949	12.419
K.5 (永)	既設コンクリート杭	-176677.702	-71299.511	8.901
H1	新設ﾌﾟﾗｽﾁｯｸ杭	-176681.840	-71307.392	12.629
FP6	新設ﾌﾟﾗｽﾁｯｸ杭	-176671.486	-71314.624	18.338
FP5 (永)	新設金属標	-176661.150	-71299.476	4.998
F16 (永)	新設金属標	-176665.279	-71296.658	3.048
		倍面積	549.322845	
		面積	274.6614225	
		地積	274.66 ㎡	

(永) 永続性のある境界標識

座標求積表

地番	(G) 221-9			
測点	標識	X	Y	辺長
FP13 (永)	新設コンクリート杭	-176631.007	-71297.382	17.701
FP9 (永)	新設金属標	-176645.628	-71287.404	10.698
F8 (永)	新設金属標	-176651.659	-71296.240	2.822
F7 (永)	新設金属標	-176651.140	-71299.014	15.709
FP12 (永)	新設金属標	-176638.167	-71307.873	12.701
		倍面積	445.594607	
		面積	222.7973035	
		地積	222.79 ㎡	

座標求積表

地番	(H) 221-10			
測点	標識	X	Y	辺長
H5 (永)	新設金属標	-176630.615	-71320.318	11.821
FP3 (永)	新設金属標	-176640.379	-71313.654	18.797
FP16 (永)	新設コンクリート杭	-176650.975	-71329.180	12.604
H4 (永)	既設コンクリート杭	-176640.845	-71336.681	19.297
		倍面積	464.700028	
		面積	232.3500140	
		地積	232.35 ㎡	

座標求積表

地番	(I) 221-11			
測点	標識	X	Y	辺長
FP3 (永)	新設金属標	-176640.379	-71313.654	12.509
FP4 (永)	新設金属標	-176650.711	-71306.601	18.430
FP17	新設ﾌﾟﾗｽﾁｯｸ杭	-176661.101	-71321.824	3.650
H3 (永)	新設金属標	-176658.100	-71323.903	8.866
FP16 (永)	新設コンクリート杭	-176650.975	-71329.180	18.797
		倍面積	464.701756	
		面積	232.3508780	
		地積	232.35 ㎡	

合計面積

符号	地番	用地面積
(A)	221-3	242.5364130
(B)	221-4	635.1536850
(C)	221-5	242.5541740
(D)	221-6	222.7722395
(E)	221-7	222.7381405
(F)	221-8	222.7270355
(G)	221-9	222.7973035
(H)	221-10	232.3500140
(I)	221-11	232.3508780
(J)	221-12	232.3670860
(K)	221-13	274.6614225
合計		2983.0083915
	地積	2983.00 ㎡

作製者	土地家屋調査士	萩市大字瓦町16番地 三好一敏 (令和 3年 5月 25日作製)

申請人	有限会社キタウラ土地開発 代表取締役 廣畑 雅弘	縮尺	1/
地図番号			