



AKHK 立面图

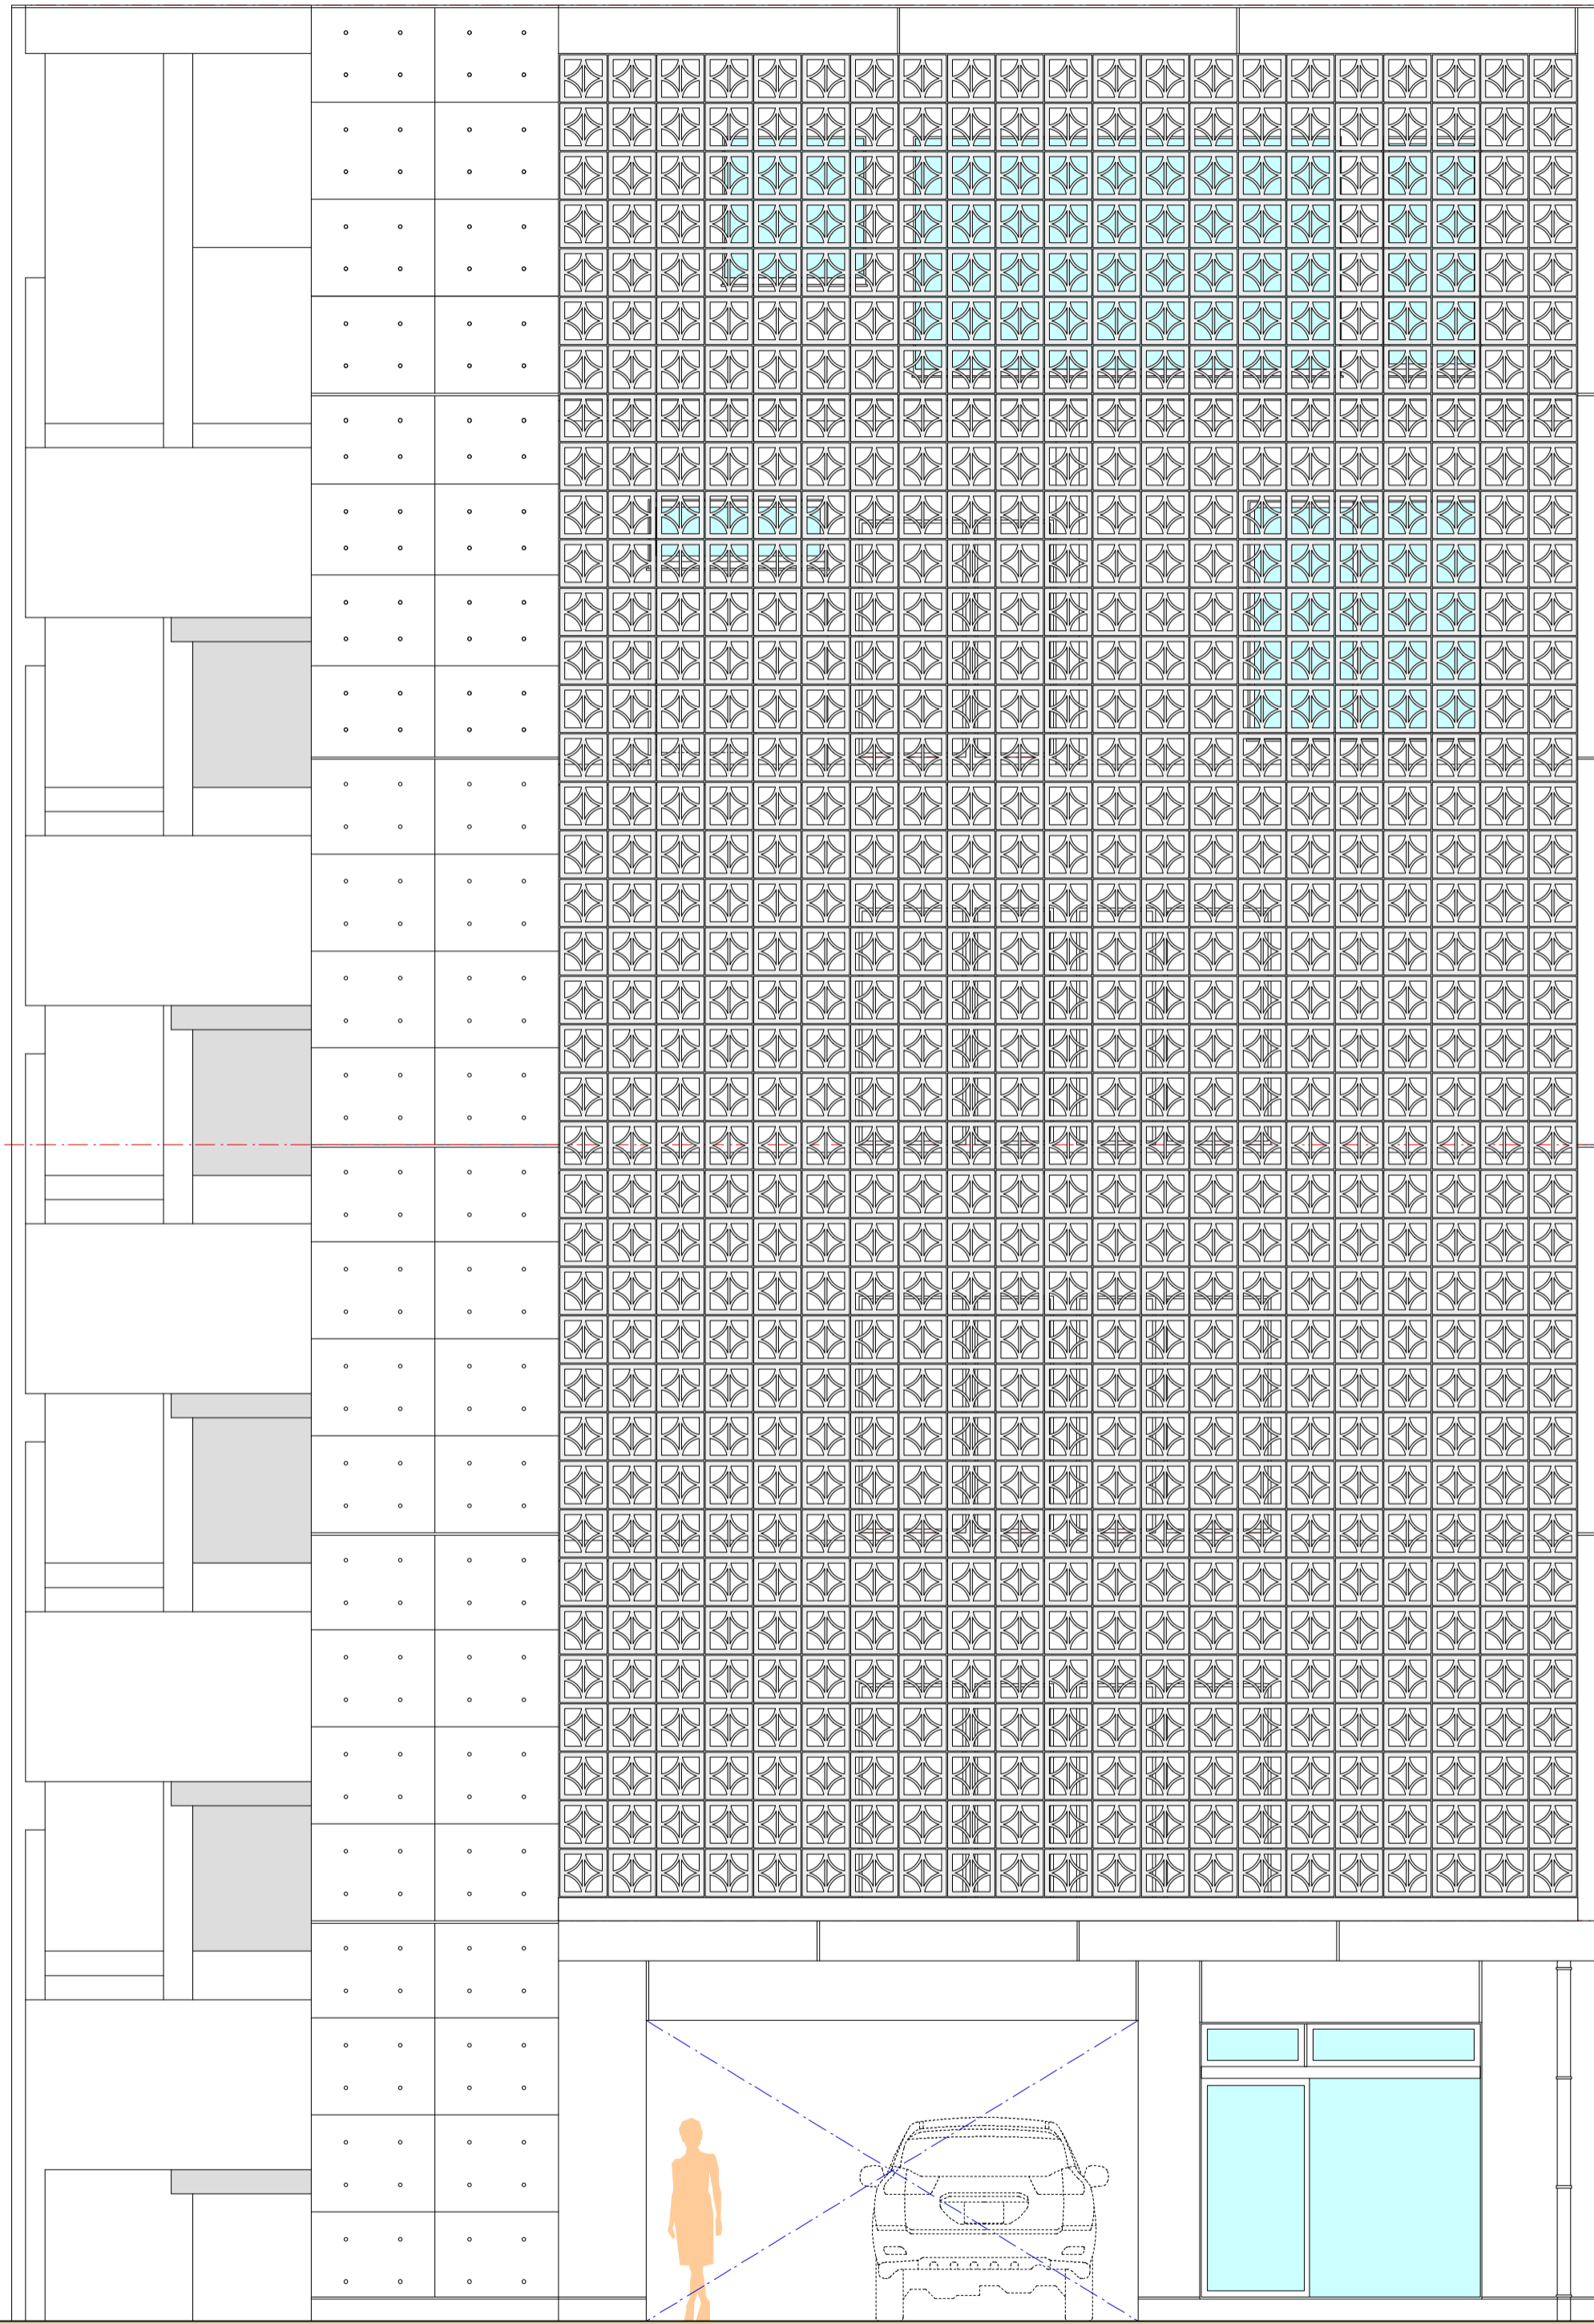

北立面图

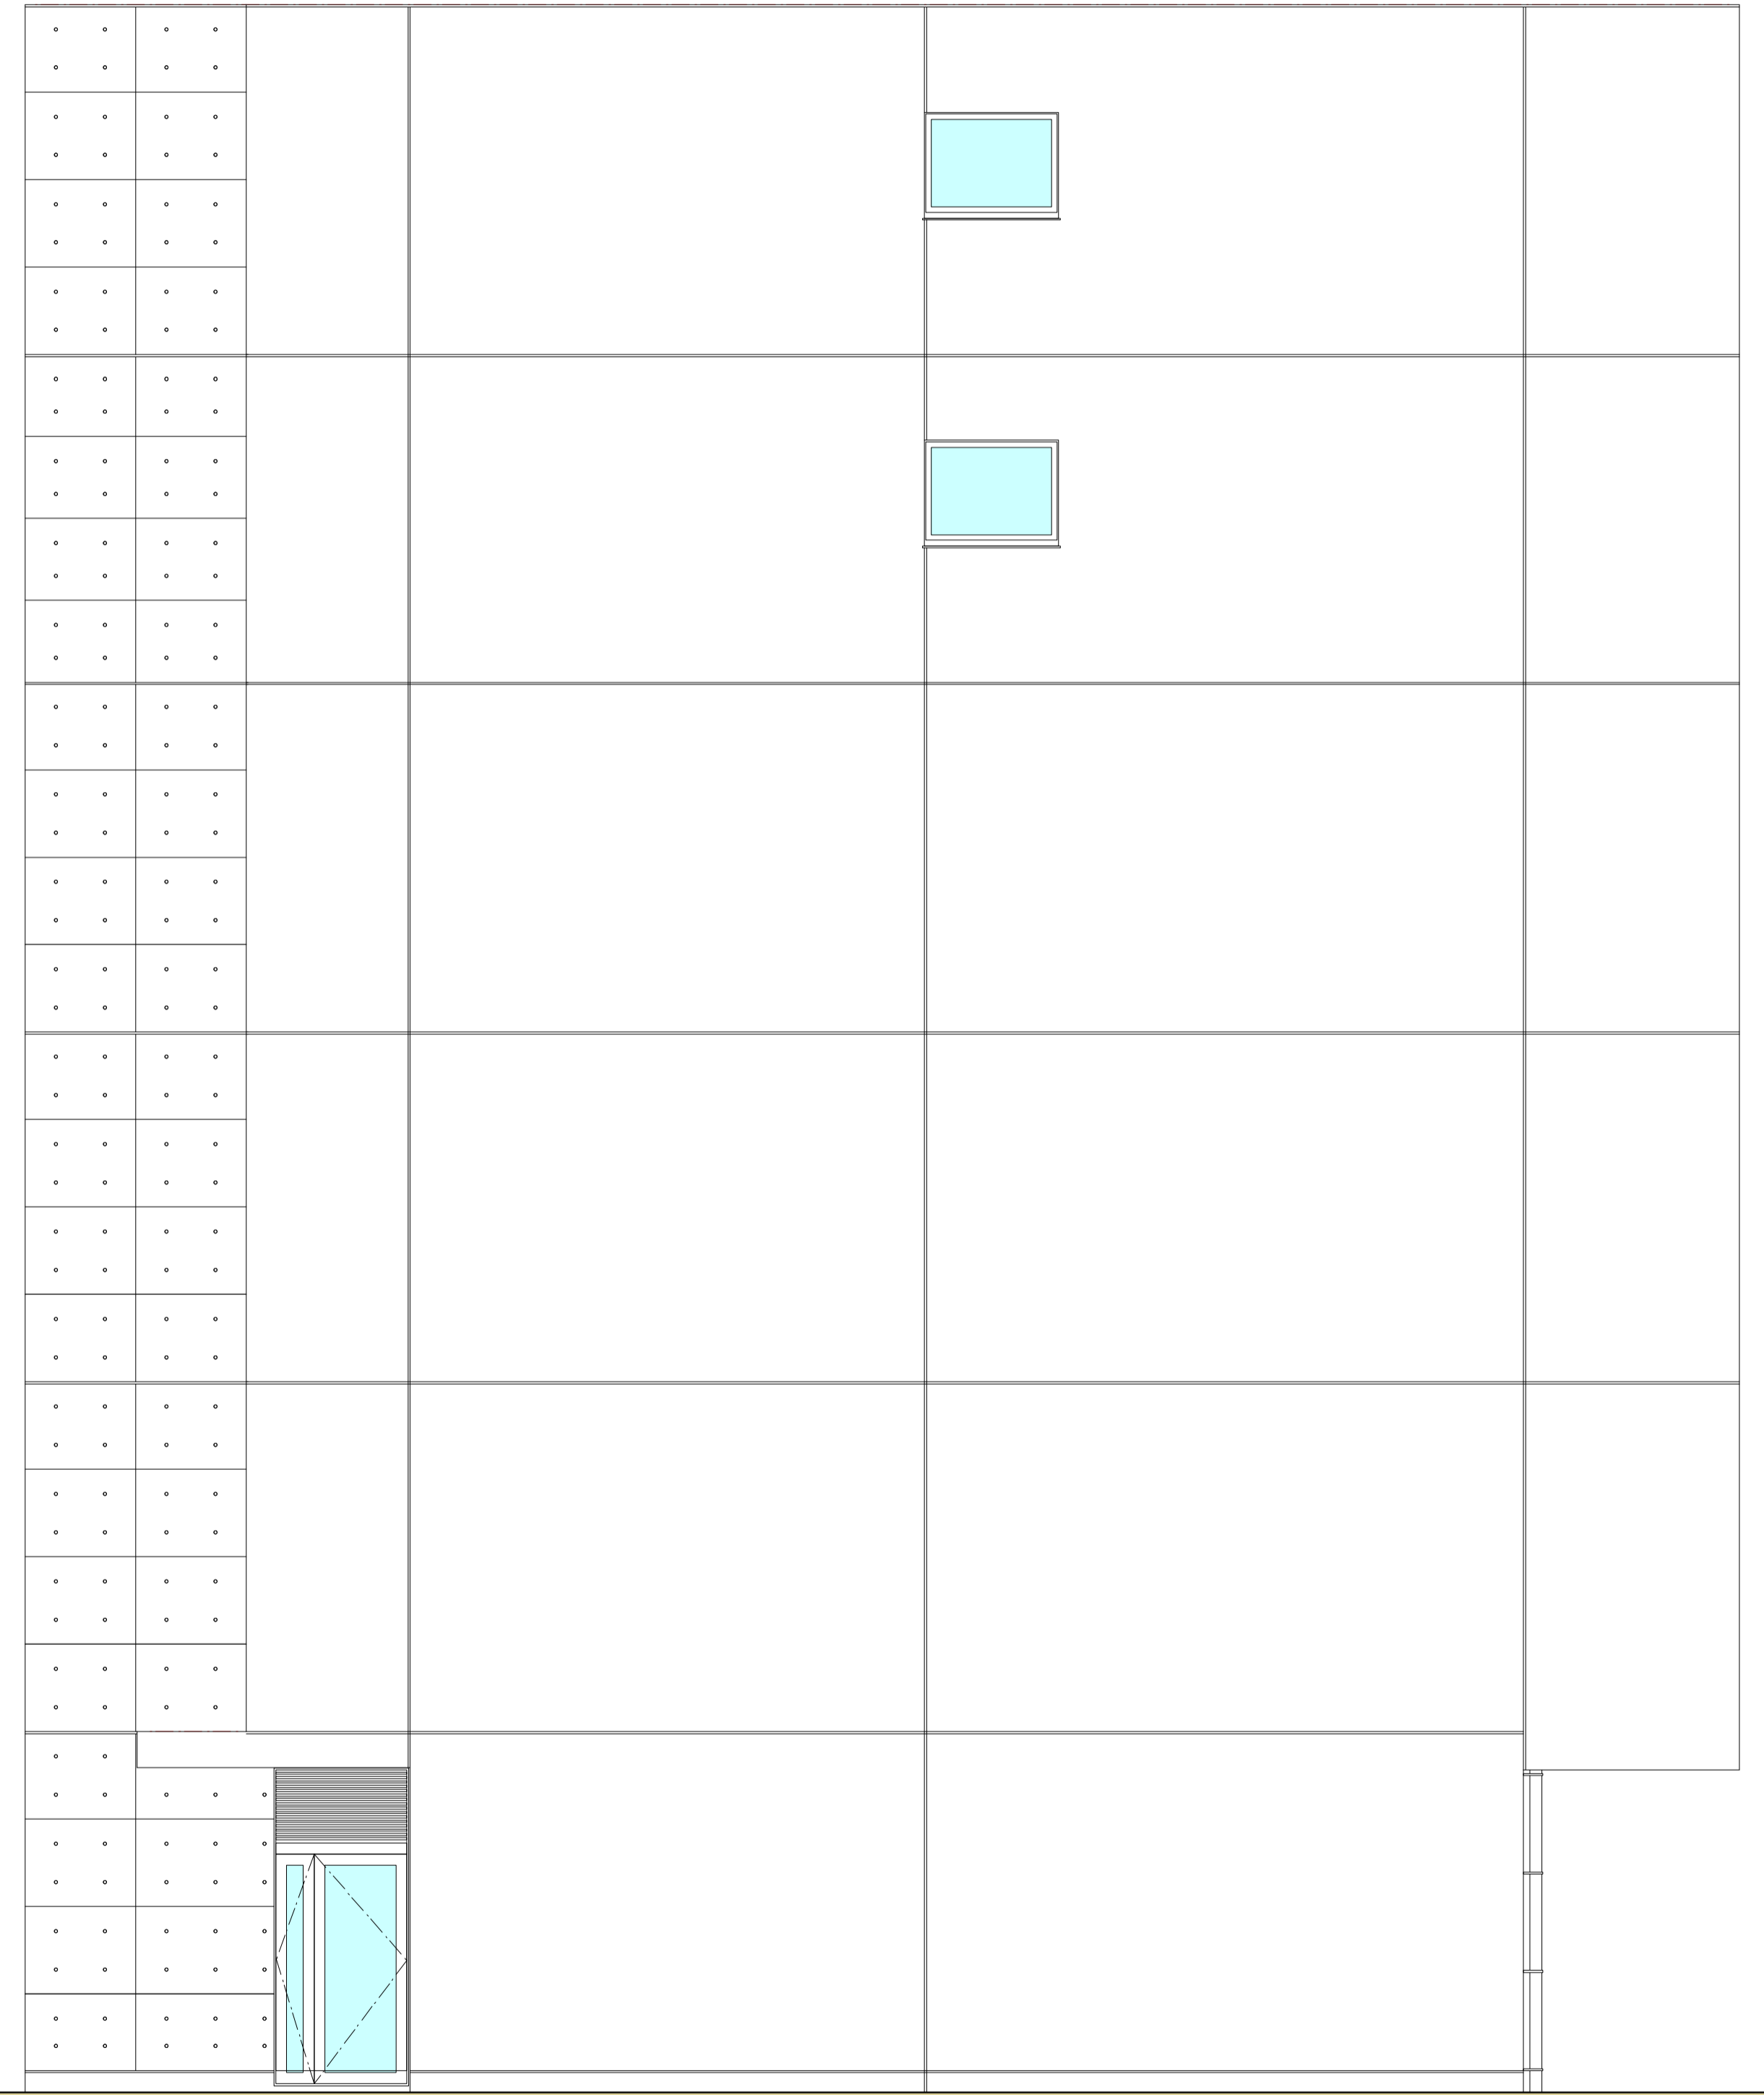

西立面图